


13/06/2022



# RESIDENCE LE CARLIT

8, avenue d'Espagne - 66120 FONT-ROMEJOU.ODEILLO.VIA

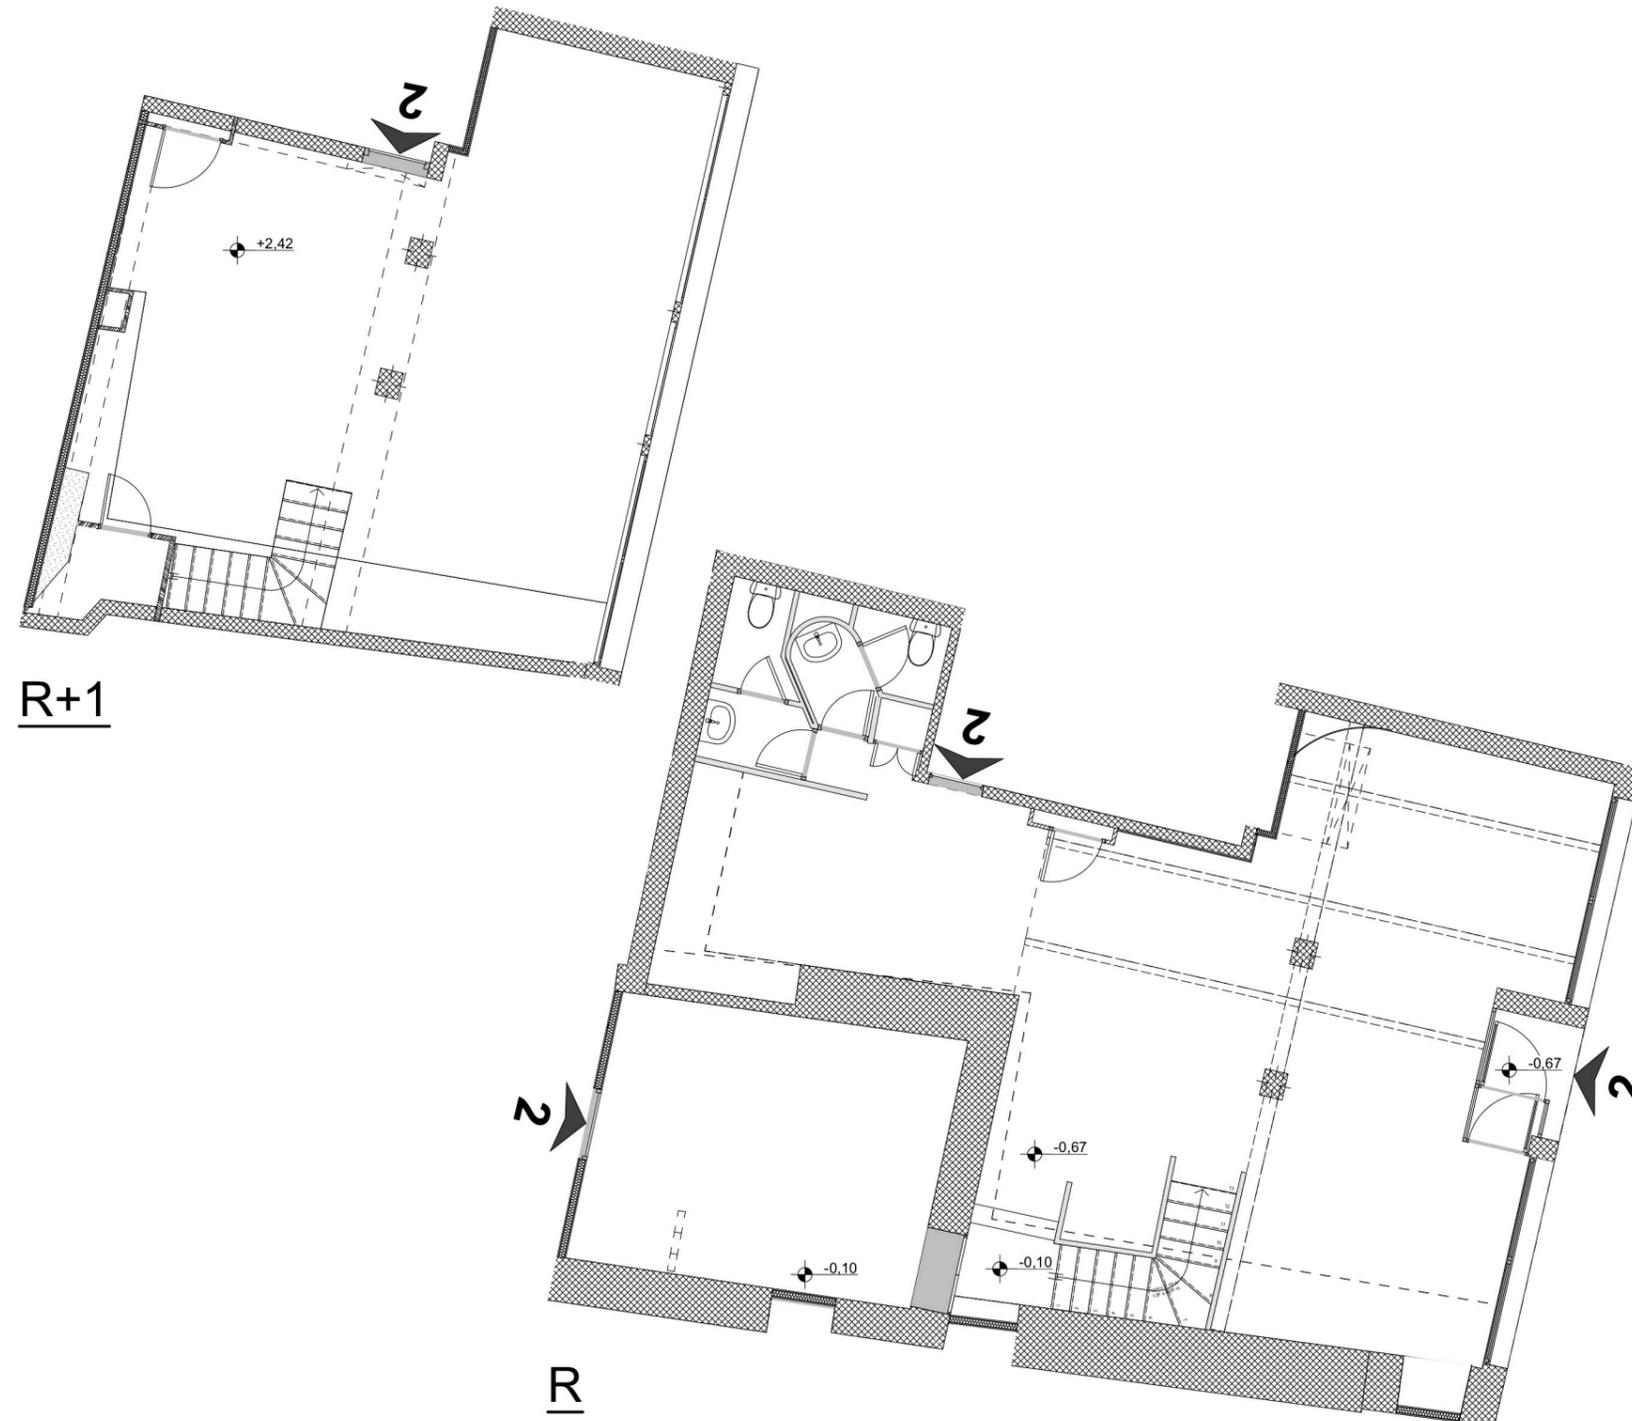

## LOT 2

Etages

R/R+1

Salle commerce RDC	70,16 m2
Sas d'entrée	0,70 m2
Lave main	1,37 m2
Lave main	1,49 m2
WC	1,27 m2
WC	1,71 m2
Réserve	19,91 m2
Salle commerce étage	53,52 m2
Rangement étage	1,64 m2

SURFACE TOTALE UTILE 151,77 m2

**SCI L'IMMOBILIERE  
CARLIT**

Les implantations et les éléments techniques, tels que gaines, soffites, faux-plafonds, appareils sanitaires, ameublements éventuels, sont mentionnés à titre indicatif et pourront être modifiés pour impératifs techniques. Les surfaces peuvent varier de 5%.