


30/06/2022

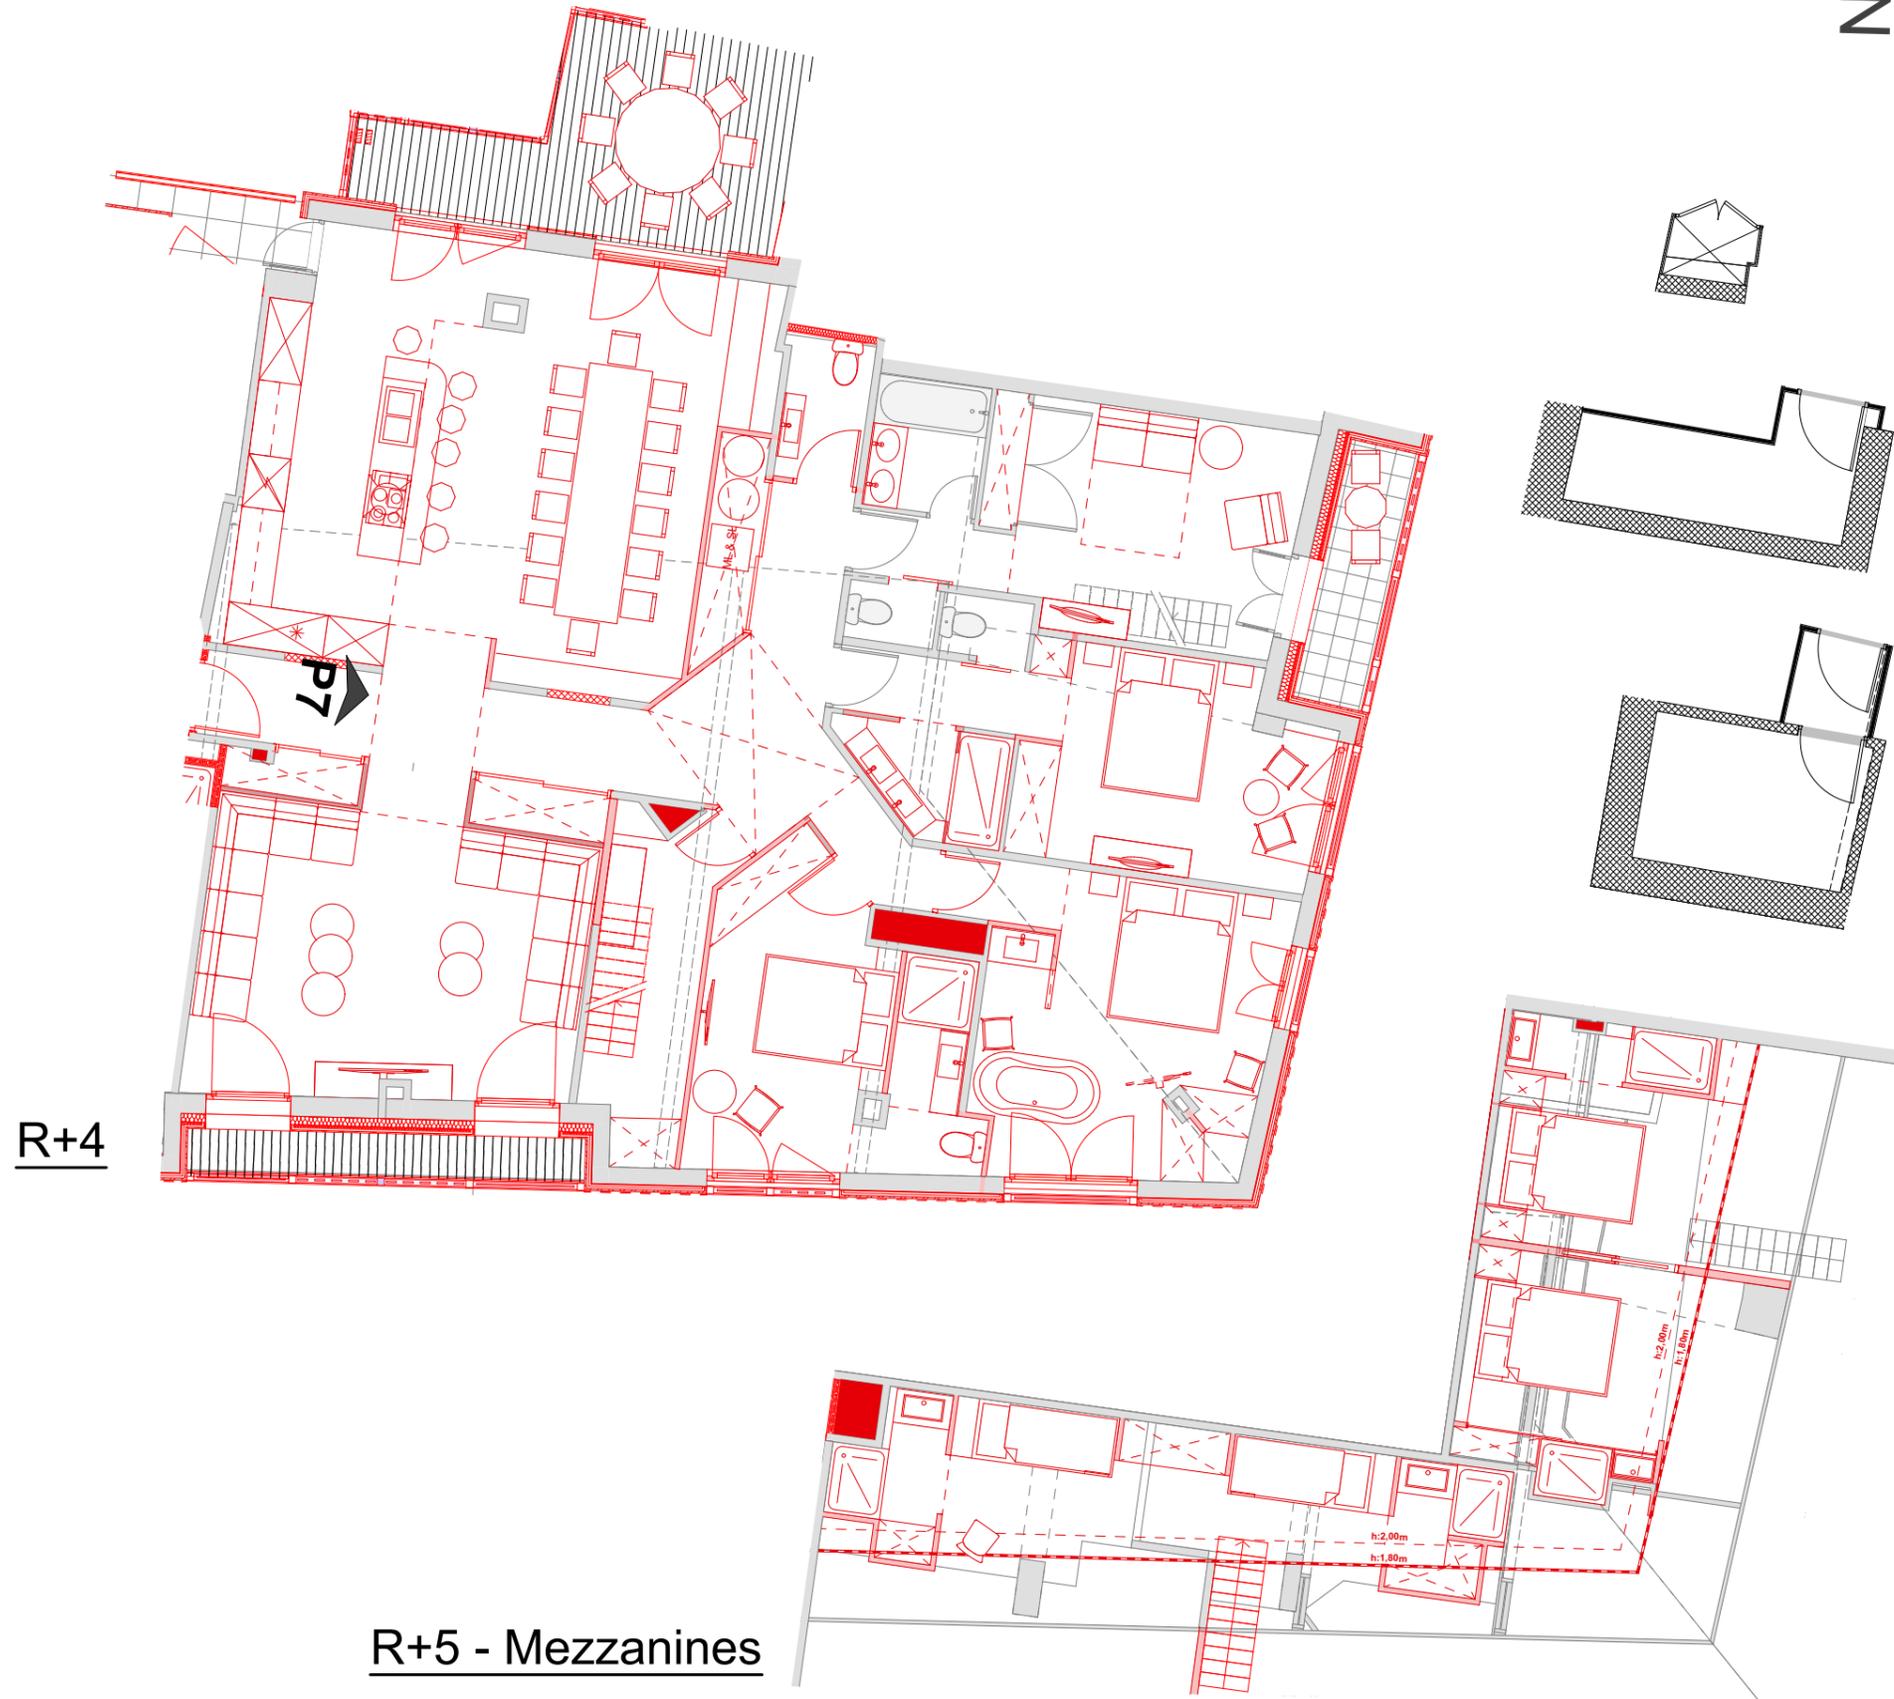

R+4

R+5 - Mezzanines

R+1


R

R-1

Légende	
	Balcons
	Terrasses

# RESIDENCE LE CARLIT

8, avenue d'Espagne - 66120 FONT-ROMEJOU.ODEILLO.VIA

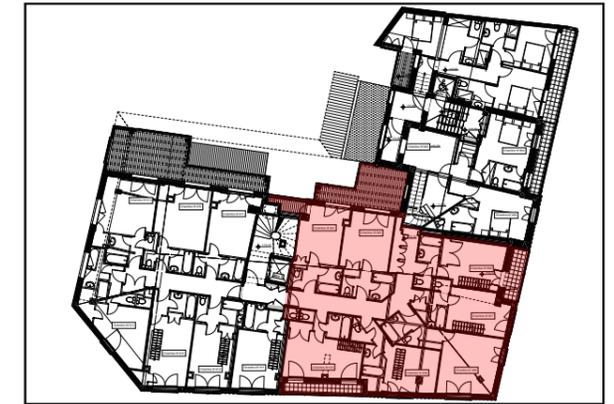

## LOT P7

Etages R+4/R+5

Version 14 à 16  
couchages

## ESQUISSE D'AMÉNAGEMENT

## SCI L'IMMOBILIERE CARLIT

Les implantations et les éléments techniques, tels que gaines, soffites, faux-plafonds, appareils sanitaires, ameublements éventuels, sont mentionnés à titre indicatif et pourront être modifiés pour impératifs techniques. Les surfaces peuvent varier de 5%.