





30/06/2022

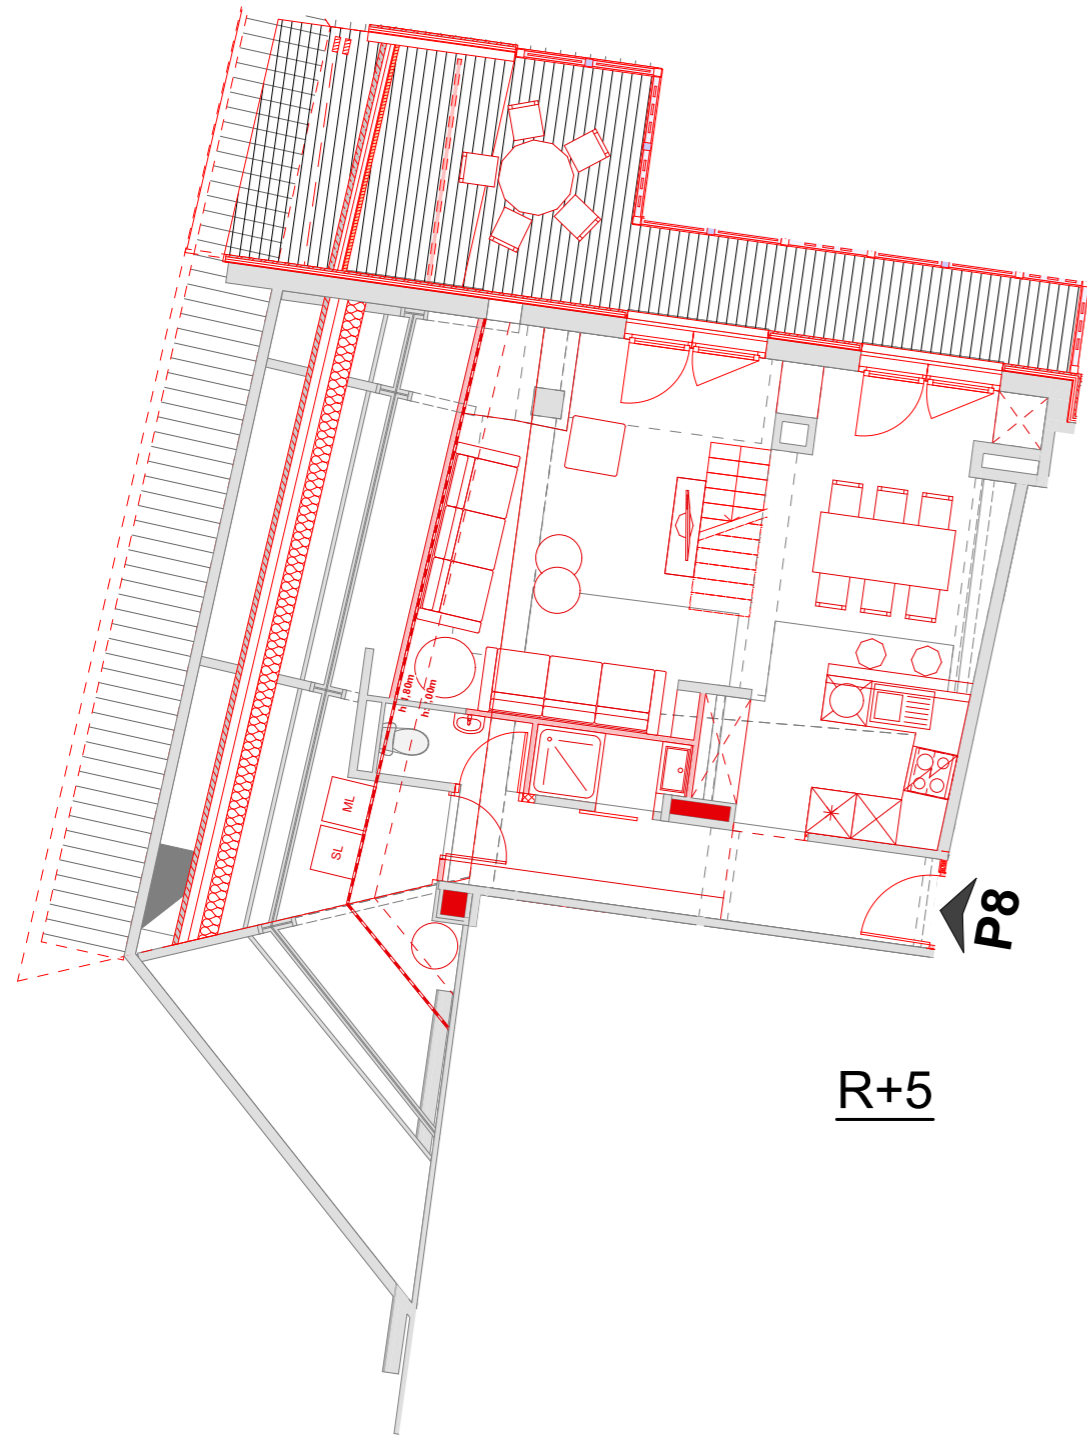


R+5

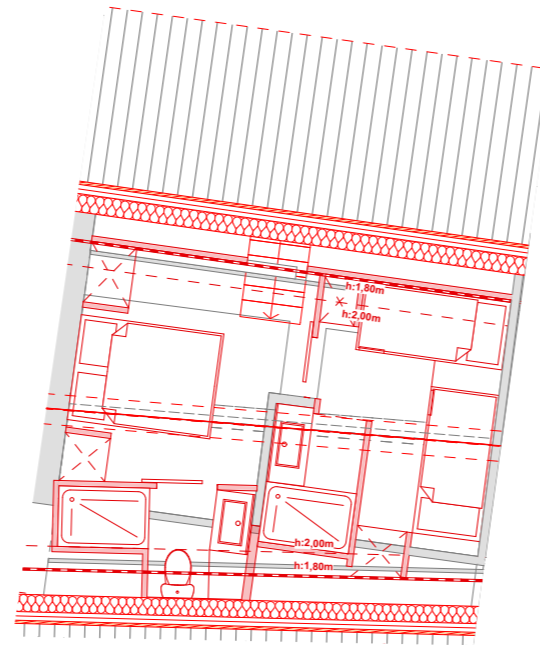


R+6 - Mezzanines

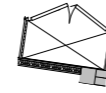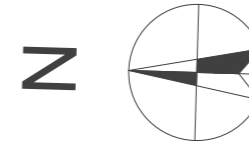

R+1

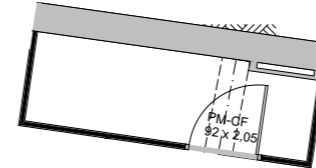


R

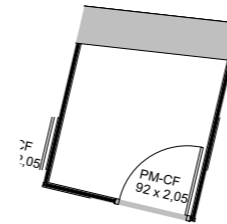

R-1

RESIDENCE LE CARLIT

8, avenue d'Espagne - 66120 FONT-ROMEJOU. ODEILLO. VIA

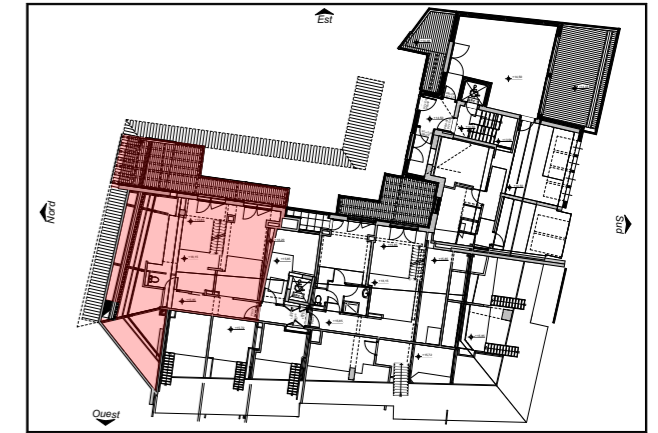

LOT P8

Etages

R+5/R+6

Version 6 à 8
couchages

ESQUISSE D'AMÉNAGEMENT

SCI L'IMMOBILIERE CARLIT

Les implantations et les éléments techniques, tels que gaines, soffites, faux-plafonds, appareils sanitaires, ameublements éventuels, sont mentionnés à titre indicatif et pourront être modifiés pour impératifs techniques. Les surfaces peuvent varier de 5%.